


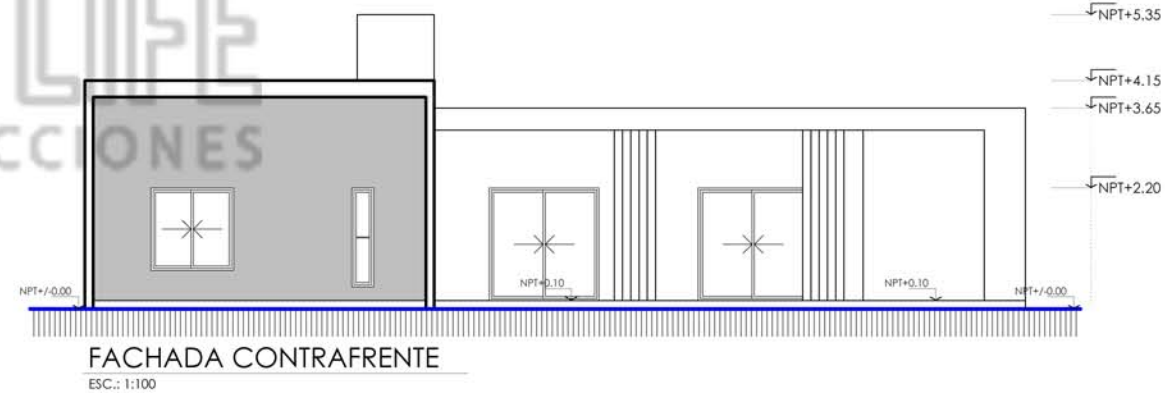
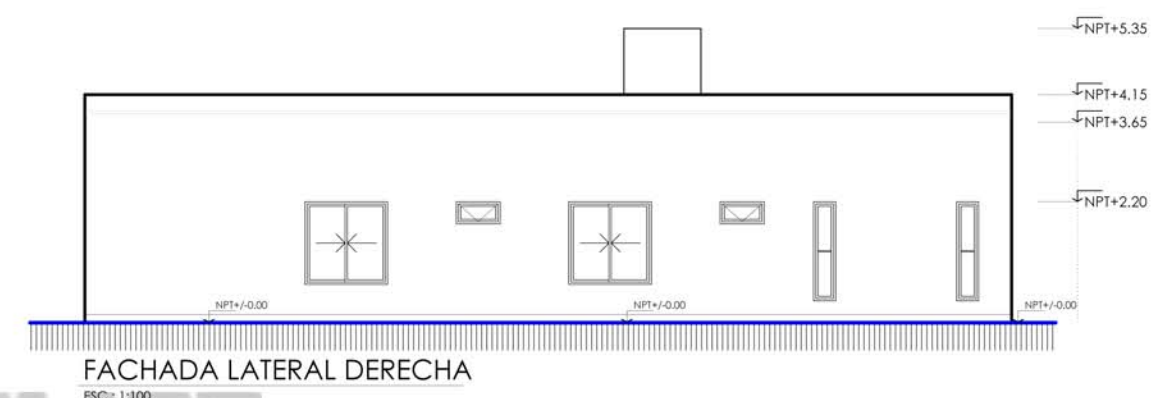
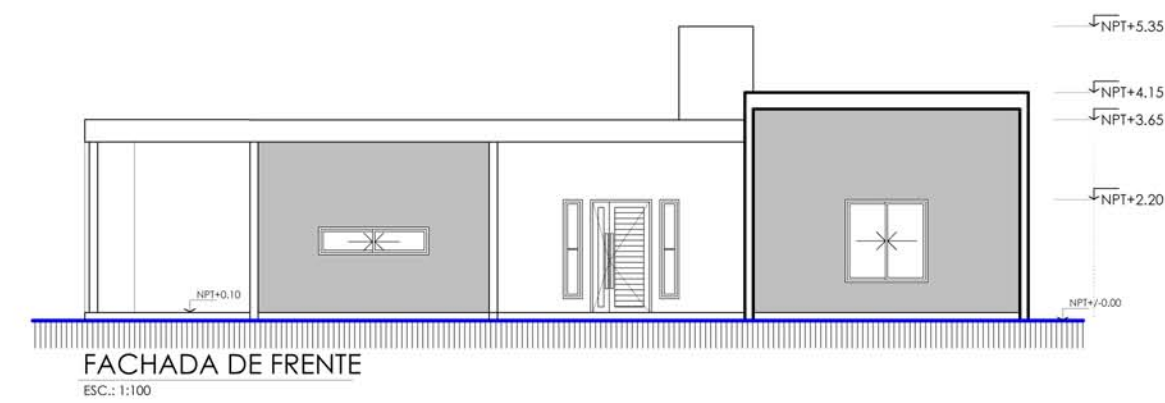
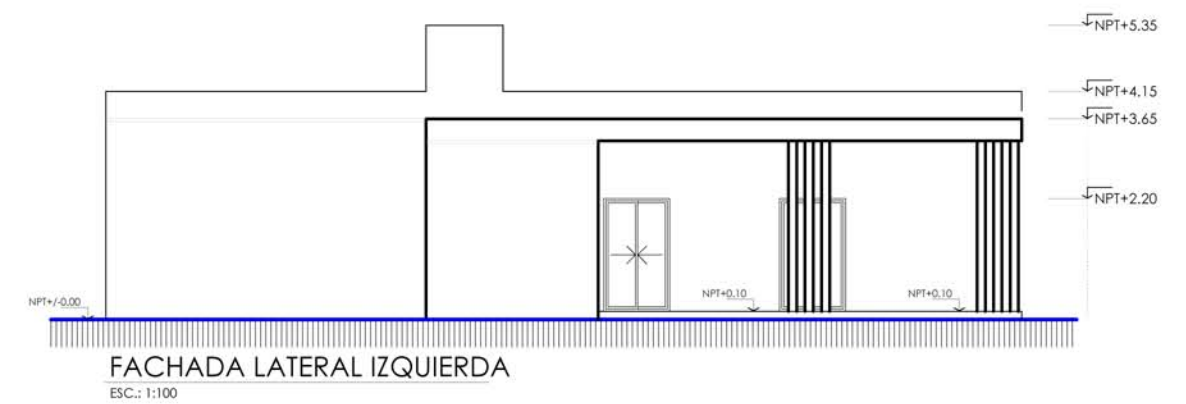
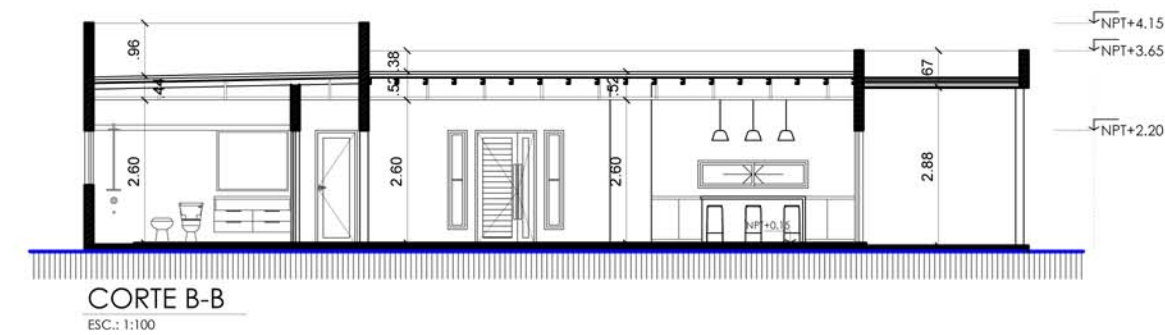


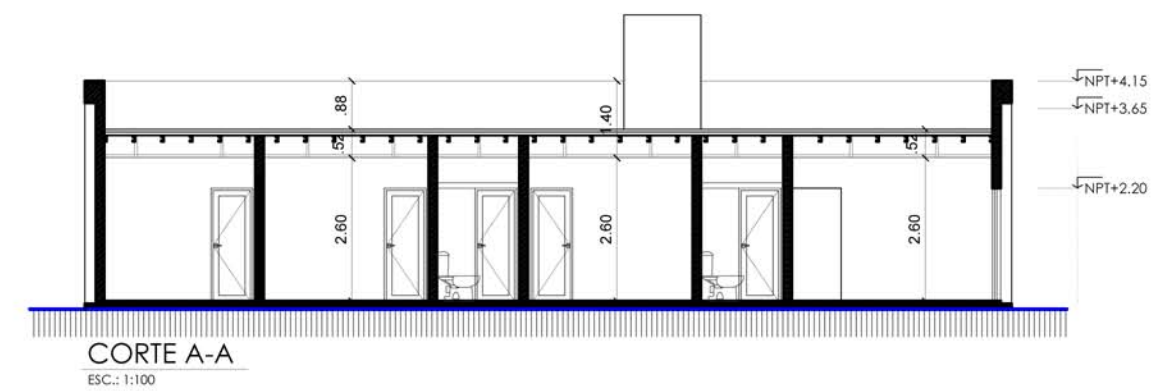

CLIENTE:		LOCALIDAD: LUJAN	
DIRECCION:			
PLANO: ANTEPROYECTO		PROYECTO: VIVIENDA	
FECHA: 02-01-23		ESCALA: 1:100	

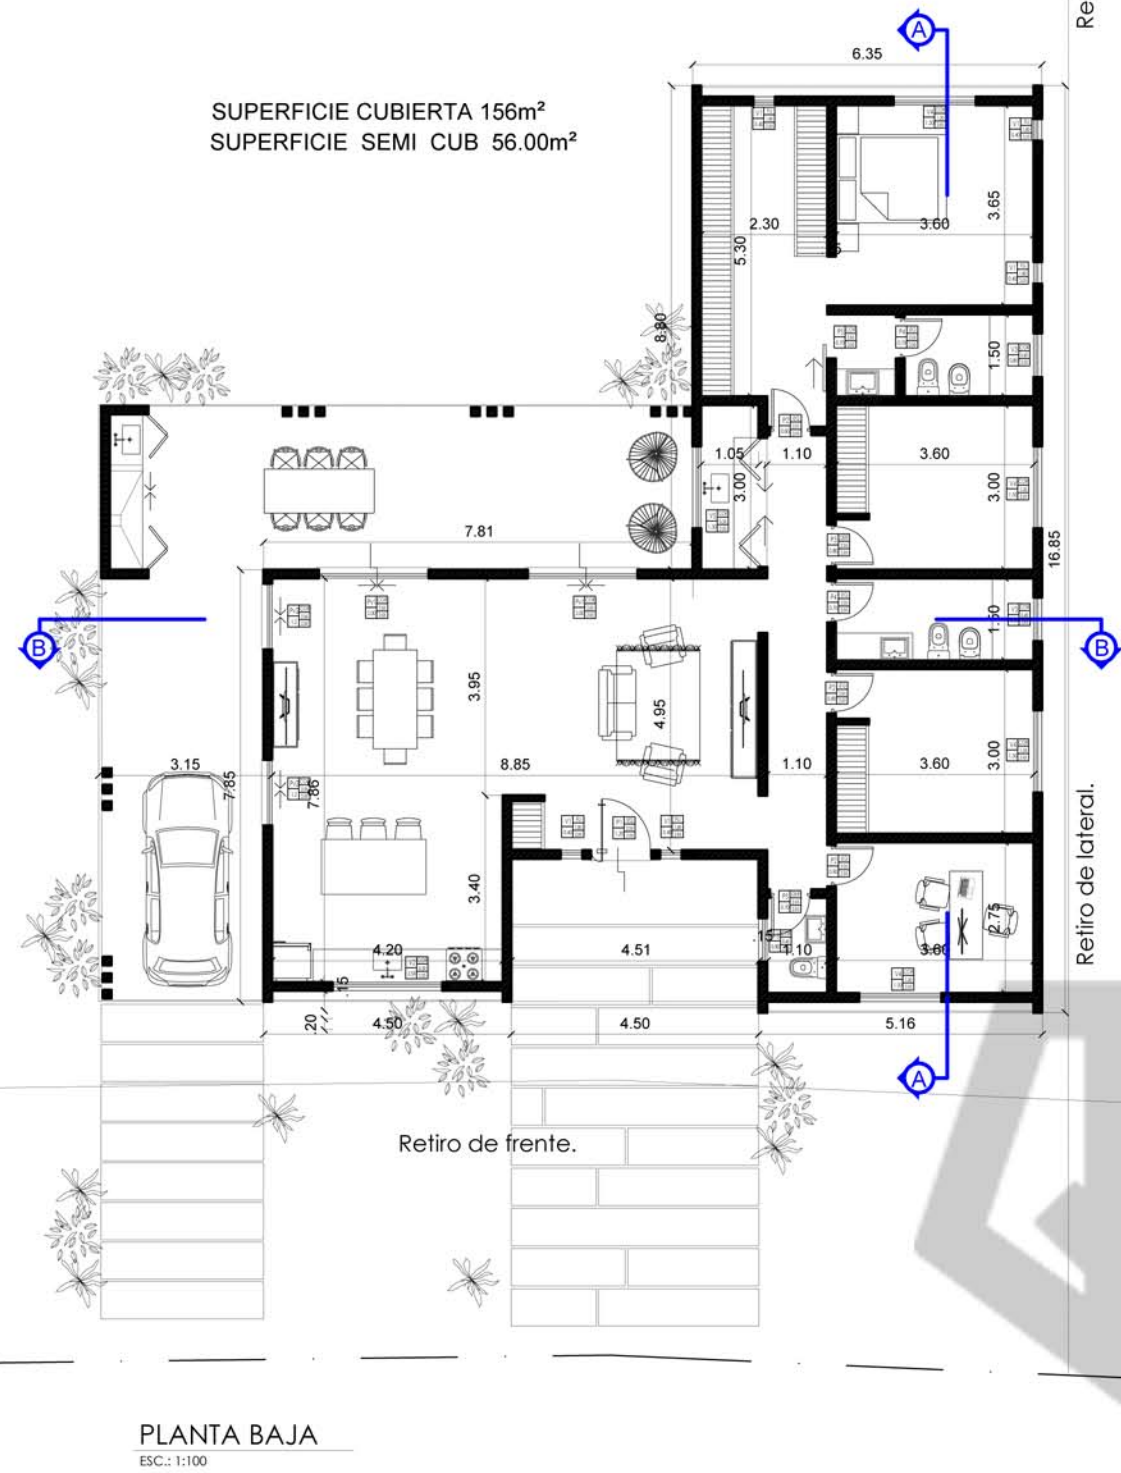

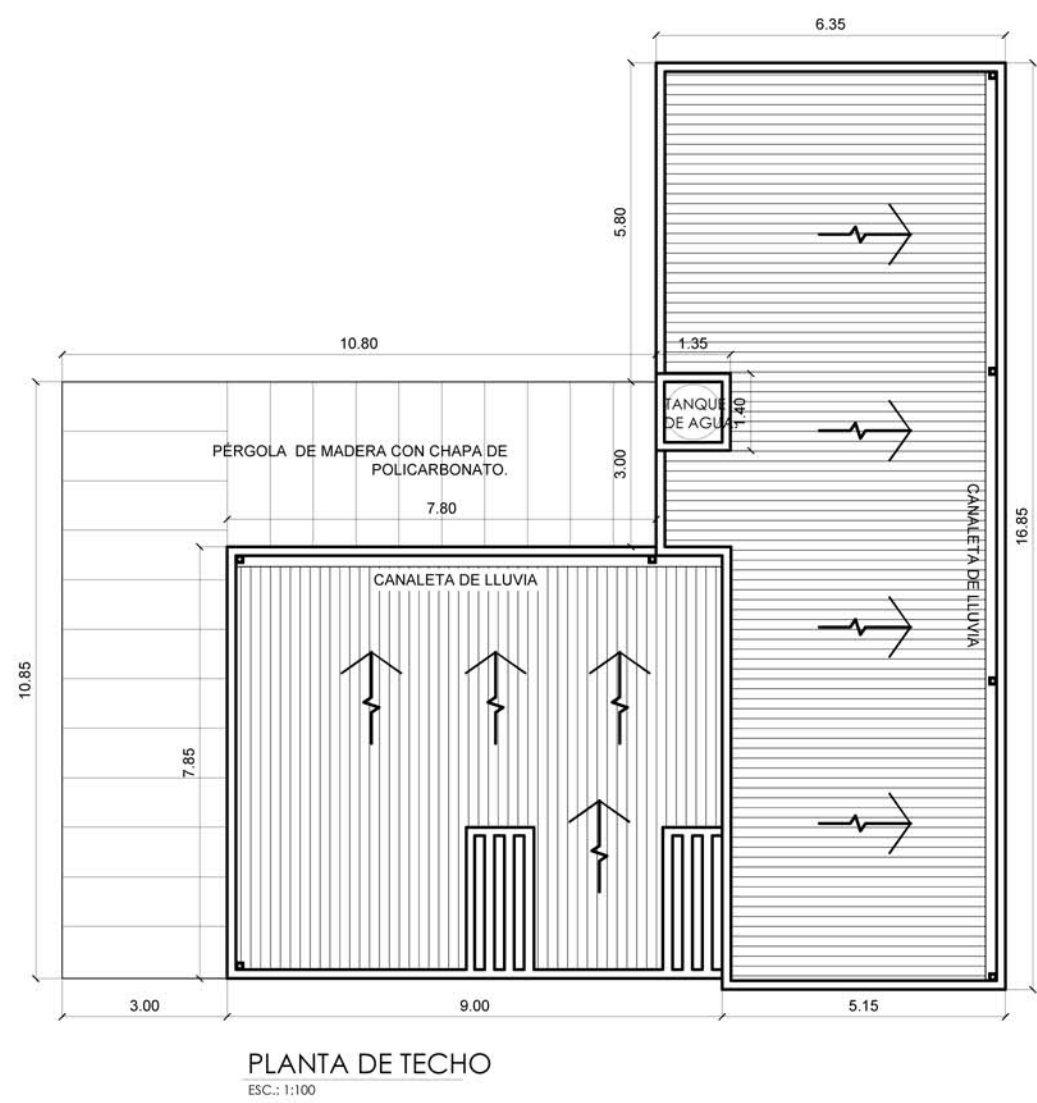